

ΕΦΗΜΕΡΙΣ ΤΗΣ ΚΥΒΕΡΝΗΣΕΩΣ
ΤΗΣ ΕΛΛΗΝΙΚΗΣ ΔΗΜΟΚΡΑΤΙΑΣ

ΑΘΗΝΑ 18 ΙΟΥΝΙΟΥ 1986	ΤΕΥΧΟΣ ΤΕΤΑΡΤΟ	ΑΡΙΘΜΟΣ ΦΥΛΛΟΥ 540

ΠΕΡΙΕΧΟΜΕΝΑ

ΑΠΑΛΛΟΤΡΙΩΣΕΙΣ
ΑΠΟΦΑΣΕΙΣ

Αριθ. 775 (1)

Κήρυξη ως αναδασωτέας έκτασης (0,060) στρεμμάτων στη θέση «Τσίριζα» Μαζίου περιφερείας Δήμου Μεγάρων Νομού Αττικής.

Ο ΝΟΜΑΡΧΗΣ ΔΙΑΜ. ΔΥΤ. ΑΤΤΙΚΗΣ

Έχοντας υπόψη:

1. Τις διατάξεις για διοικητική αποκέντρωση.
2. Τις διατάξεις του άρθρ. 117 παρ. 3 του Συντάγματος της Χώρας.
3. Τις διατάξεις του Ν. 998/79 «περί προστασίας των Δασών κλπ» και ειδικότερα α) του άρθρου 41, β) του άρθρου 38.
4. Τις διαταγές του Υπουργείου Γεωργίας α) 160417/1180/8.7.80 και β) 182447/3049/24.9.80, την 714/19.5.86 πρόταση του Δασαρχείου Μεγάρων και τη σχετική έκθεση αυτοψίας από τις οποίες προκύπτει ότι η δασική βλάστηση καταστράφηκε από παράνομη εχχέρσωση , αποφασίζουμε:

Κηρύσσουμε ως αναδασωτέα με σκοπό τη διατήρηση του χαρακτήρα του δάσους ώστε ν' αποκλεισθεί η διάθεσή του για άλλο προορισμό ιδιωτική δασική έκταση (0,060) εξήντα χιλιοστά στρέματ. που βρίσκεται στη θέση «Τσίριζα» Μαζίου περιφέρειας Δήμου Μεγάρων και προσδιορίζεται από τα στοιχεία και έχει όρια:

Ανατολικά: Δάσος χαλεπίου Πεύκης.

Δυτικά: Ομοίως.

Βόρεια: Αγρός δράστου.

Νότια: Δάσος χαλεπίου πεύκης.

Όπως φαίνεται στο συνημμένο διάγραμμα που αποτελεί αναπόσπαστο μέρος της απόφασης αυτής.


Η καταστραφείσα δασική βλάστηση θα αποκατασταθεί με φυσική αναγέννηση.

Η απόφαση αυτή να δημοσιευθεί στην Εφημερίδα της Κυβερνήσεως.

Αιγάλεω, 3 Ιουνίου 1986

Ο Νομάρχης

ΝΙΚΟΣ ΦΑΡΜΑΚΗΣ

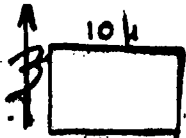

Εμβαδόν 60 τ.μ.
(Πιν. Γνζ. 6349/5)

Παράνομη εκχέρσωση στη θέση "Τσίριζα" Μαζίου της περιφέρειας Μεγάρων
Αναδασωτέα έκταση

Μέγαρα 22-4-1986
Ο Δασάρχης αα



Β. Τσιγκρίκης
Δασολόγος

ΑΝΗΚΕΙ ΣΤΗΝ 775/1986
ΑΠΟΦΑΣΗ ΝΟΜΑΡΧΗ ΔΥΤ. ΑΤΤΙΚΗΣ

ΘΕΩΡΗΘΗΚΕ
Αιγάλεω 21 ΙΑΝ. 1986
Ο Δ/ντής Δασών αα



Κρομβαδίτης Κων/νος
Δασολόγος

ΘΕΩΡΗΘΗΚΕ
Αιγάλεω 31 ΙΑΝ. 1986
Ο ΝΟΜΑΡΧΗΣ



Ν. ΦΑΡΜΑΚΗΣ

ΑΚΡΙΒΕΣ ΑΝΤΙΓΡΑΦΟ



Αριθ. 10600 (2)

Καθορισμός των ορίων του αιγιαλού και δημιουργία ζώνης παραλίας στη θέση «Κερατιδέ» Παλαιοχώρας, Ν. Χανίων.

Ο ΝΟΜΑΡΧΗΣ ΧΑΝΙΩΝ

Εχοντας υπόψη:

1. Τις διατάξεις των άρθρων 1 μέχρι και 7 του Α.Ν. 2344/40 «περί αιγιαλού και παραλίας», όπως τροποποιήθηκαν και συμπληρώθηκαν με τις διατάξεις: α) του άρθρου 13 του Ν. 1078/80 και β) του άρθρου 23 του Ν. 1337/83.

2. Τις διατάξεις του άρθρου 1 παρ. 9 του κεφαλαίου Β' της 0.208/181/82 κοινής απόφασης των Υπουργών Προεδρίας Κυβερνήσεως και Οικονομικών.

3. Την από 14.1.1986 έκθεση της Επιτροπής καθορισμού των ορίων του αιγιαλού, παραλίας και θέσεων αμμοληψίας, με την οποία καθορίσθηκαν τα όρια του αιγιαλού και παραλίας στη θέση «Κερατιδέ» Παλαιοχώρας Χανίων και το από Οκτωβρίου 1983, με κλίμακα 1:500 τοπογραφικό διάγραμμα του μηχανικού Γιάννη Σαραντώνη, που συνοδεύει την έκθεση της Επιτροπής και είναι θεωρημένο από το Δ/ντή Τ.Υ.Ν. Χανίων την 6.5.86.

4. Τη σύμφωνη γνώμη του Γ.Ε.Ν. που διατυπώθηκε στο έγγραφό του αριθμός Φ. 187.2/139/86 από 20.3.1986.

5. Τις διατάξεις του άρθρου 1 παρ. 1, του Ν. 3200/55 «περί διοικητικής αποκεντρώσεως», ως σήμερα ισχύουν, αποφασίζουμε:

1. Επικυρώνουμε την από 14.1.1986 έκθεση της Επιτροπής καθορισμού των ορίων του αιγιαλού και της παραλίας και θέσεων αμμοληψίας καθώς και το από Οκτωβρίου 1983 διάγραμμα που τη συνοδεύει το οποίο συντάχθηκε από το μηχανικό Γιάννη Σαραντώνη με κλίμακα 1:500 και θεωρήθηκε την 6.5.1986 από το Δ/ντή Τ.Υ.Ν. Χανίων, επί του οποίου η αναφερόμενη Επιτροπή καθόρισε με κόκκινη γραμμή τα όρια του αιγιαλού και με κίτρινη γραμμή τα όρια της παραλίας στη θέση «ΚΕΡΑΤΙΔΕ» Παλαιοχώρας της Επαρχίας Σελίνου του Νομού Χανίων.

Η απόφαση αυτή μαζί με την έκθεση και το διάγραμμα να δημοσιευθούν στην Εφημερίδα της Κυβερνήσεως.

Ηράκλειο, 10 Ιουνίου 1986

Ο Νομάρχης

ΜΑΝΩΛΗΣ ΠΑΝΤΟΥΒΑΚΗΣ

ΕΚΘΕΣΗ

Επιτροπής καθορισμού των ορίων του αιγιαλού και παραλίας κλπ.

Καθορισμός για πρώτη φορά των ορίων του αιγιαλού και παραλίας στη θέση «Κερατιδέ» Παλαιοχώρας Σελίνου.

Χανιά σήμερα την 14 Ιανουαρίου 1986 οι υπογραφόμενοι:

1. Νικόλαος Κολιαράκης, Οικον. Έφορος Χανίων.

2. Αικατερίνη Τζούγκαρη Τοπ/φος μηχ/κός αναπληρούσα τον κωλυόμενο Δ/ντή Τεχνικών Υπηρεσιών Ν. Χανίων.

3. Φώτης Ψαρράς, Λιμενάρχης Χανίων, αποτελούντες την Επιτροπή καθορισμού των ορίων του αιγιαλού κ.λπ.

Αφού λάβαμε υπόψη:

α) Την από 11.7.1983 αίτηση του Στέλιου Λουπάση, με την οποία ζητά καθορισμό των ορίων του αιγιαλού μπροστά στην ιδιοκτησία του.

β) Το από Οκτωβρίου 1983 τοπογραφικό διάγραμμα του μηχανικού Γιάννη Σαραντώνη, ελεγμένο για την ακρίβειά του από την Τοπ. Μηχ/κό Αικατερίνη Τζούγκαρη και θεωρημένο την 6.5.1986 από το Δ/ντή Τ.Υ.Ν. Χανίων Εμμαν. Ποντικάκη.

γ) Τις διατάξεις του Α.Ν. 2344/40 «περί αιγιαλού και παραλίας», σε συνδυασμό με το άρθρο 23 του Ν. 1337/83.

δ) Την αντίληψη που σχηματίσαμε από τις επισκέψεις στην περιοχή, για το πλάτος της βρεχομένης ζώνης της ξηράς.

ε) Τη μορφολογία της περιοχής, το χαμηλό υψόμετρο, το γεγονός ότι σε μικρή απόσταση από την ακτογραμμή υπάρχουν λειτουργούντα θερμοκήπια, αποφασίζουμε:

Καθορίζουμε επί του ανωτέρω τοπογραφικού — υψομετρικού διαγράμματος, έχοντας υπόψη και τη γνωμοδότηση του Γ.Ε.Ν. αρ. Φ. 187.2/501/5.9.1984.

1) Την οριογραμμή του αιγιαλού με κόκκινη συνεχή πολυγωνική γραμμή 14, 1, 2, 3, 4 και 5.


2) Την οριογραμμή της παραλίας με κίτρινη συνεχή πολυγωνική γραμμή 14', 1', 2', 3', 4' και 5'.

Καθορίζεται ζώνη παραλίας πλάτους 10μ. επειδή δεν εξυπηρετούνται οι σκοποί του άρθρου 7 του Α.Ν. 2344/40.

Αποφαίνεται ότι δεν υπάρχει περίπτωση παλαιού αιγιαλού.

Η Επιτροπή

ΝΙΚΟΣ ΚΟΛΙΑΡΑΚΗΣ, ΑΙΚ. ΤΖΟΥΓΚΑΡΗ, ΦΩΤΗΣ ΨΑΡΡΑΣ

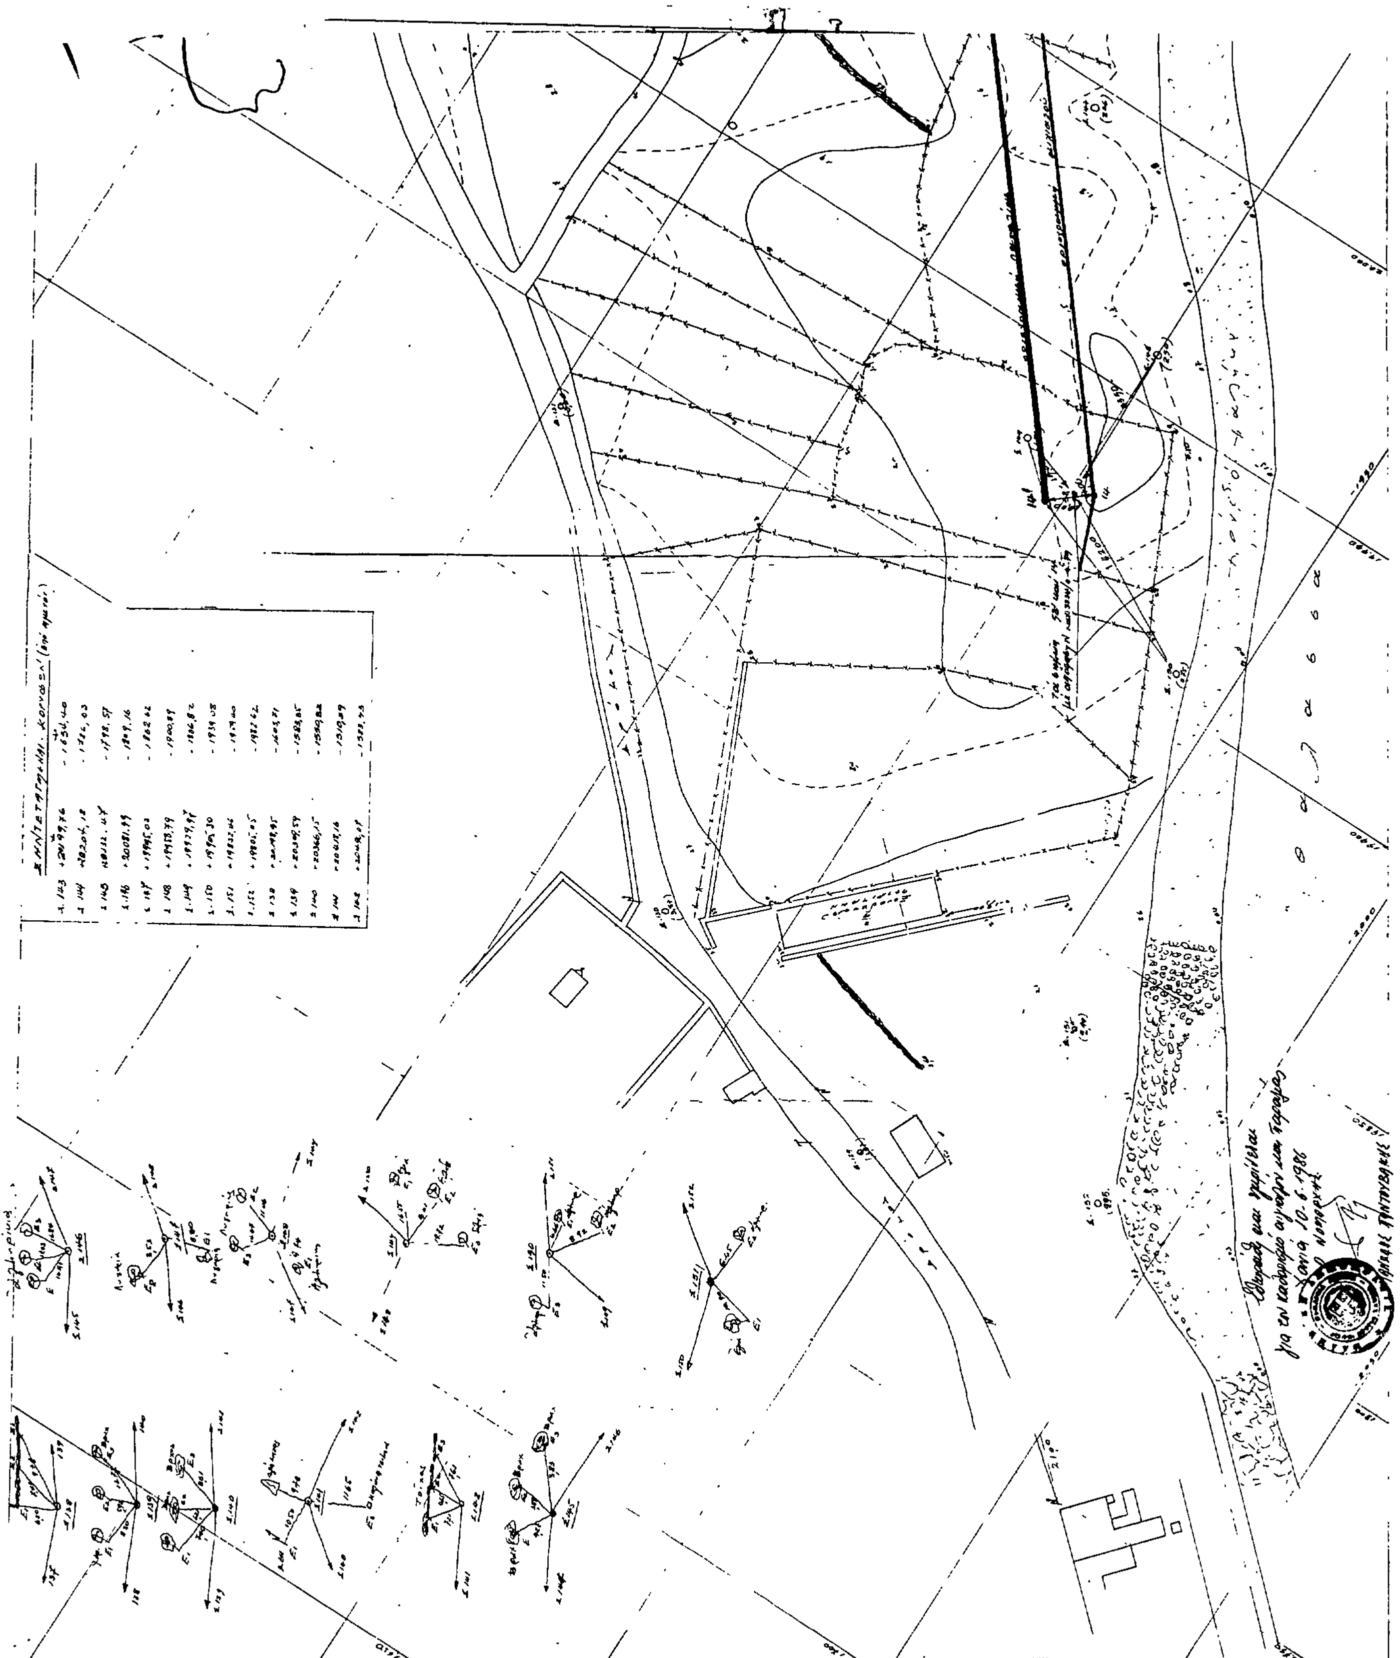

261. Πλ. Αγ. Σπυρίδωνα 2 – Σταϊκοπούλου 50
262. Πλ. Αγ. Σπυρίδωνα 4
263. Πλ. Αγ. Σπυρίδωνα 6 - Σταϊκοπούλου 56
264. Πλ. Πολιτικού Νοσοκομείου 1
265. Πλ. Πολιτικού Νοσοκομείου 3
266. Ψαρών – Πλ. Πολιτικού Νοσοκομείου 8
267. Πλ. Πολιτικού Νοσοκομείου 9
268. Πλ. Συντάγματος 2 – Κωλέτη
269. Πλ. Συντάγματος 4 – Μπλέσση – Δαλαμάγκα
270. Πλ. Συντάγματος 8
271. Πλ. Συντάγματος 12
272. Πλ. Συντάγματος 14
273. Πλ. Συντάγματος 20 – Κωλέτη
274. Πλάτωνος 2
275. Πλάτωνος 4
276. Πολυζωΐδη 3 – Φλέσσα
277. Ποταμιανού 3
278. Ποταμιανού 7
279. Σαλαμίνος 1
280. Σαλαμίνος – Σαρανταπόρου 2
281. Σαλαμίνος – Σαρανταπόρου 4
282. Σιδ. Μεραρχίας 1
283. Σιδ. Μεραρχίας 3
284. Σπετσών 1 – Φαρμακοπούλων 13
285. Σπετσών 3 – Φαρμακοπούλων 15
286. Σπετσών 9 – Γεωργίου Α' 14
287. Σπηλιάδου 1 – 30ης Νοεμβρίου 2
288. Σπηλιάδου 2 - Αριστείδου 3 – 5
289. Σπηλιάδου 3 – Βύρωνος 2 – 30ης Νοεμβρίου
290. Σπηλιάδου 5 – 30ης Νοεμβρίου 4 – 6
291. Σπηλιάδου 7
292. Σπηλιάδου 9
293. Σπηλιάδου 11 – Φαρμακοπούλων 10 – 30ης Νοεμβρίου
294. Σταϊκοπούλου 1 – Φαρμακοπούλων
295. Σταϊκοπούλου 2 – Σπετσών – Φαρμακοπούλων 11
296. Σπετσών 2 – Σταϊκοπούλου 4
297. Σταϊκοπούλου 8 – Β. Γεωργίου 9
298. Σταϊκοπούλου 12
299. Σούτσου – Σταϊκοπούλου 13
300. Σταϊκοπούλου 14 – Λαμπρινίδου 2
301. Σταϊκοπούλου 15 – Σούτσου
302. Σταϊκοπούλου 16 – Λαμπρινίδου – Καποδιστρίου 1 – Παπαλεξοπούλου 1
303. Σταϊκοπούλου 17 – Κοκκίνου 14
304. Σταϊκοπούλου 18 – Καποδιστρίου 3 – Παπαλεξοπούλου
305. Σταϊκοπούλου 19 – Κοκκίνου 13
306. Σταϊκοπούλου 20 – Καποδιστρίου 5
307. Σταϊκοπούλου 21
308. Σταϊκοπούλου 22 – Ευθυμιοπούλου 1
309. Σταϊκοπούλου 23
310. Σταϊκοπούλου 24 – Καποδιστρίου 9
311. Σταϊκοπούλου 25
312. Σταϊκοπούλου 26 – Καποδιστρίου 11
313. Σταϊκοπούλου 27
314. Σταϊκοπούλου 28
315. Σταϊκοπούλου 33
316. Σταϊκοπούλου 38
317. Σταϊκοπούλου 40
318. Σταϊκοπούλου 42
319. Σταϊκοπούλου 44
320. Σταϊκοπούλου 46
321. Σταϊκοπούλου 48 – Πλ. Αγ. Σπυρίδωνα 6
322. Σταϊκοπούλου 52
323. Σταϊκοπούλου 58
324. Λ. Συγγρού – Το δικαστικό Μέγαρο Ο.Τ. 101
325. Λ. Συγγρού 4
326. Λ. Συγγρού 6
327. Λ. Συγγρού 8
328. Λ. Συγγρού 10
329. Λ. Συγγρού 14
330. Λ. Συγγρού 18
331. Σωφρόνη 1
332. Σωφρόνη 3
333. Σωφρόνη 5
334. Σωφρόνη 7
335. Σωφρόνη 9
336. Σωφρόνη 11 (εξωτερικός τοίχος) Ο.Τ. 124
337. Σωφρόνη 13
338. Σωφρόνη 15
339. Τερζάκη 14
340. Τερζάκη 16
341. Τερζάκη 20
342. Τερζάκη 21
343. Τερζάκη 26 – Πλ. Αγ. Σπυρίδωνα
344. Τερζάκη 29
345. Τερτσέτη 4
346. Τερτσέτη 6
347. Τερτσέτη 11
348. Τερτσέτη 14
349. Υψηλάντου 5
350. Υψηλάντου 11 – Κοτσονοπούλου – Κοκκίνου 2
351. Κοτσονοπούλου 8 – Υψηλάντου 13
352. Φαρμακοπούλων 1 – Παπανικολάου 3
353. Φαρμακοπούλων 4 – Μηνιάτη 2
354. Φλέσσα 3
355. Φωτομαρά 1 – Ποταμιανού 5
356. Φωτομαρά 3
357. Φωτομαρά 5
358. Φωτομαρά 5
359. Φωτομαρά 7–9
360. Φωτομαρά 8 – Τερτσέτη 11
361. Φωτομαρά 9
362. Φωτομαρά 11
363. Φωτομαρά 13
364. Φωτομαρά 15
365. Φωτομαρά 17
366. Φωτομαρά 19
367. Φωτομαρά 21
368. Φωτομαρά 23
369. Φωτομαρά 31
370. Φωτομαρά 39
371. Φωτομαρά 39
372. Πάροδος Φωτομαρά 25
373. Πάροδος Φωτομαρά 27
374. Πάροδος Φωτομαρά 33
375. Πάροδος Φωτομαρά 35
376. Πάροδος Φωτομαρά 37
377. Ψαρών 3
378. Ασκληπιού (Βίλλα Ζυμβρακάκη)
379. Παληός Σιδηροδρομικός Σταθμός (κτίριο 1)
380. Παληός Σιδηροδρομικός Σταθμός (κτίριο 2)
381. Παληός Σιδηροδρομικός Σταθμός (κτίριο 3)
382. Βασ. Κων/νου 31 – Ναυαρίνου
383. Σιδηράς Μεραρχίας 23
384. Σιδηράς Μεραρχίας 8
385. Σιδηράς Μεραρχίας – Δερβενακίων 1
386. Σιδηράς Μεραρχίας 10
387. Βασ. Κων/νου 33
388. Βασ. Κων/νου – Βασ. Παύλου

2. Για τα κτίρια της παραγράφου 1 επιτρέπεται η έκδοση οικοδομικών αδειών επισκευής αποκατάστασης και συντήρησης ύστερα από σύμφωνη γνώμη της Επιτροπής Πολεοδομικού και Αρχιτεκτονικού Ελέγχου (ΕΠΑΕ), ή της αρμόδιας υπηρεσίας του ΥΠΠΟ εφόσον έχουν κηρυχθεί διατηρητέα από το ΥΠΠΟ.


3. Η ισχύς της απόφασης αυτής αρχίζει από τη δημοσίευσή της στην Εφημερίδα της Κυβερνήσεως.

Η απόφαση αυτή να δημοσιευθεί στην Εφημερίδα της Κυβερνήσεως.

Αθήνα, 9 Ιουνίου 1986

Ο ΥΠΟΥΡΓΟΣ

ΕΥΑΓΓΕΛΟΣ ΚΟΥΛΟΥΜΠΗΣ

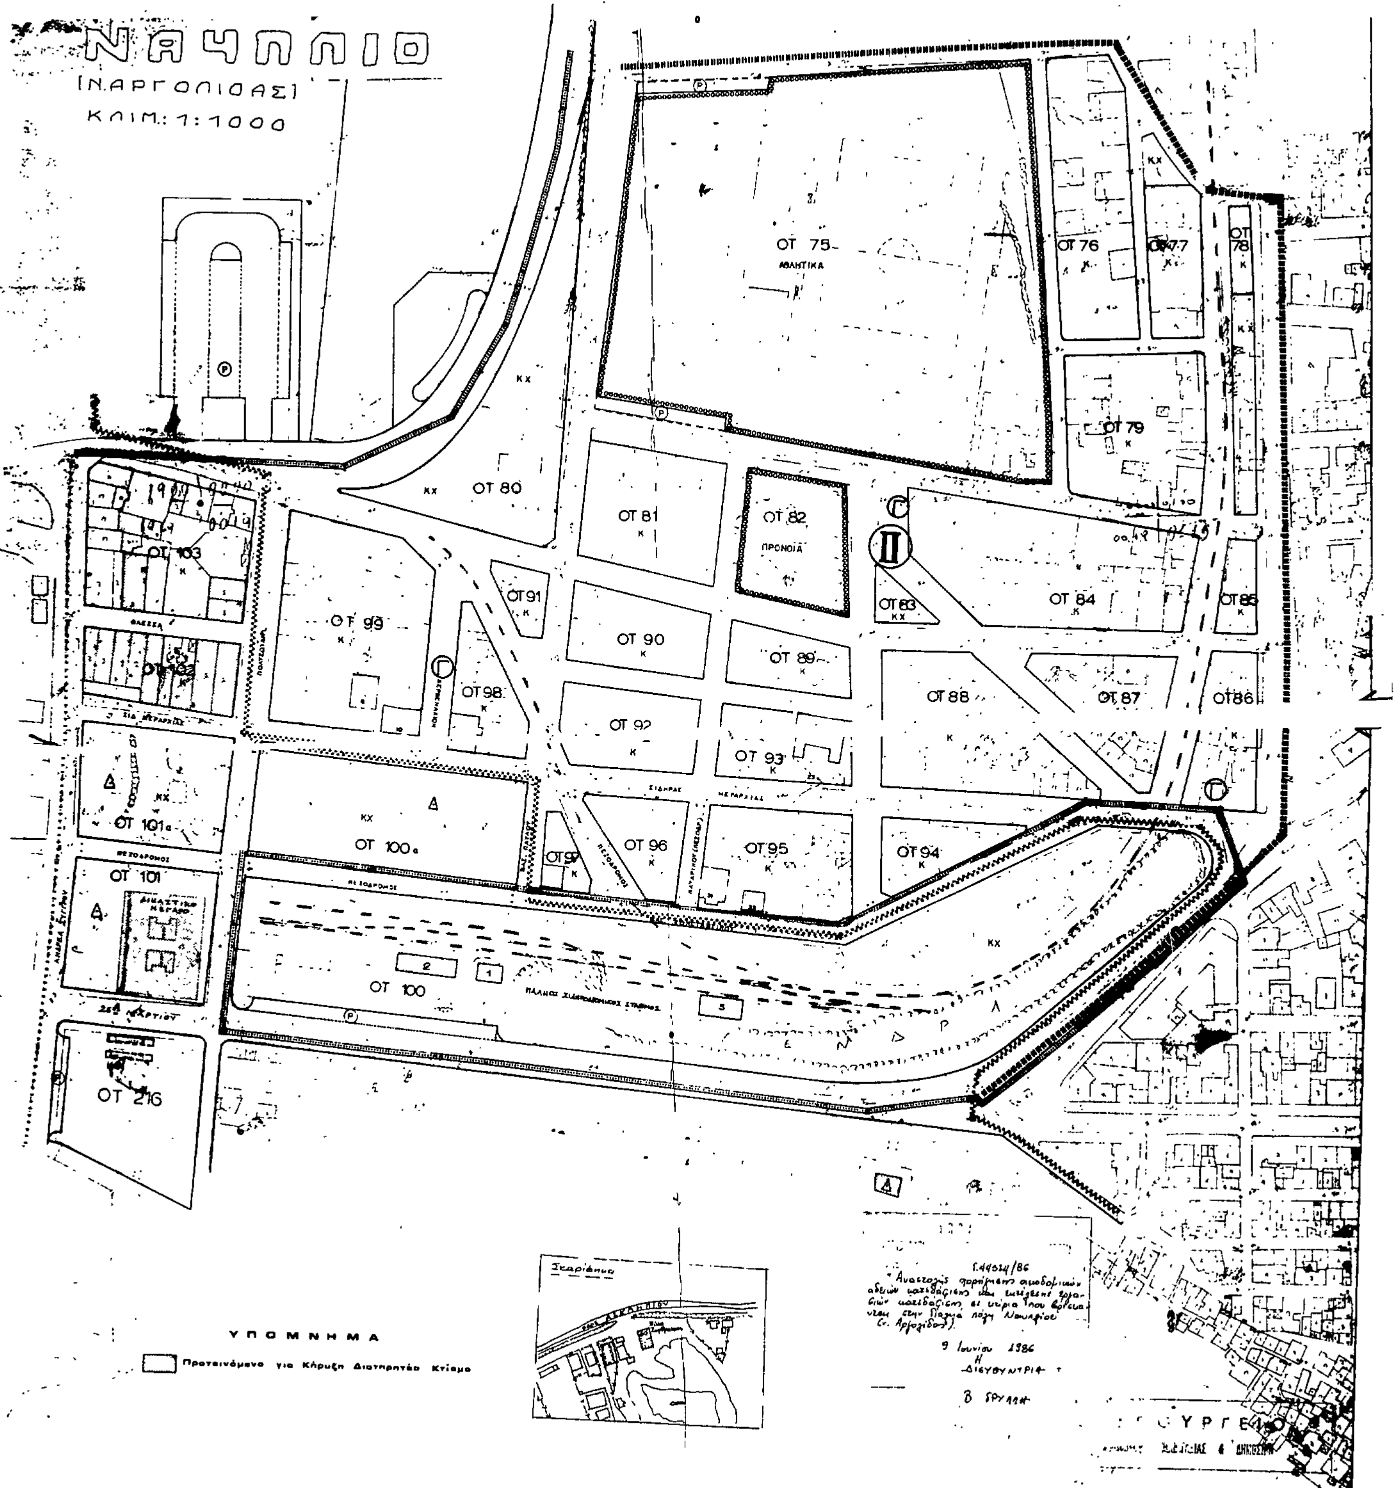
ΝΑΥΠΛΙΟ
[Ν. ΑΡΓΟΛΙΔΑΣ]
ΚΛΙΜ: 1:1000
ΟΤ 75
ΟΤ 76
ΟΤ 78
ΟΤ 79
ΟΤ 80
ΟΤ 81
ΟΤ 82
ΠΡΟΝΟΙΑ
ΟΤ 83
ΟΤ 84
ΟΤ 85
ΟΤ 86
ΟΤ 87
ΟΤ 88
ΟΤ 89
ΟΤ 90
ΟΤ 91
ΟΤ 93
ΟΤ 94
ΟΤ 95
ΟΤ 96
ΟΤ 97
ΟΤ 98
ΟΤ 99
ΟΤ 100α
ΟΤ 100
ΟΤ 101α
ΟΤ 101
ΟΤ 103
ΟΤ 216
ΥΠΟΜΝΗΜΑ
Προτεινόμενο για Κήρυξη Διατηρητέο Κτίσμα

ΝΑΥΠΛΙΟ (Ν. ΑΡΓΟΛΙΔΑΣ)
ΚΛΙΜ. 1:1000


ΥΠΟΜΝΗΜΑ


Προτεινόμενο για Κήρυξη Διατηρητέο Κτίριο

Γ44334/86
Αναστολής χορήγησης οικοδομικών αδειών κατεδάφισης και ανέγερσης εργασιών κατεδάφισης σε κτίρια που βρίσκονται στην Παλιά πόλη Ναυπλίου (ν. Αργολίδας).

9 Ιουνίου 1986
Η ΔΙΕΥΘΥΝΤΡΙΑ

Β. ΓΡΥΛΛΗ

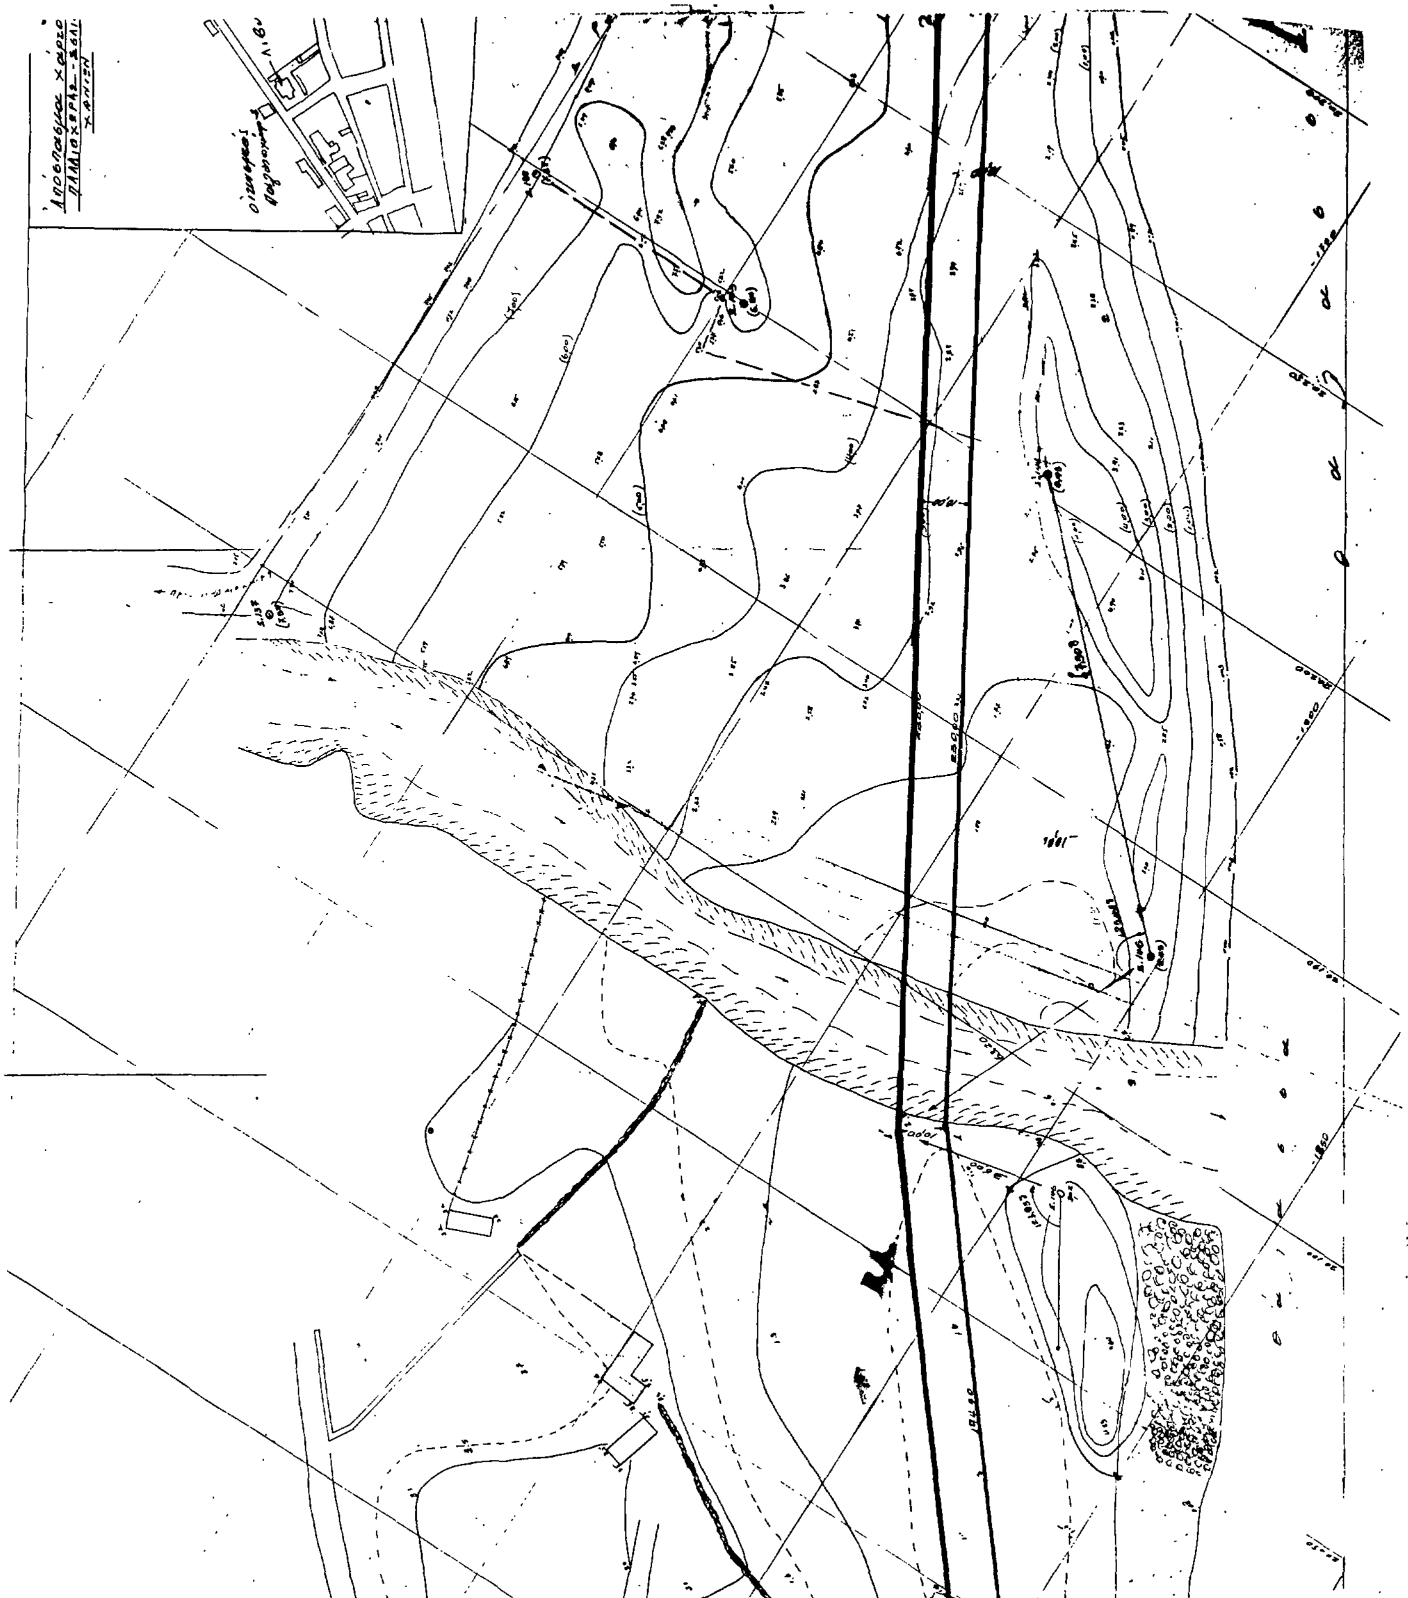

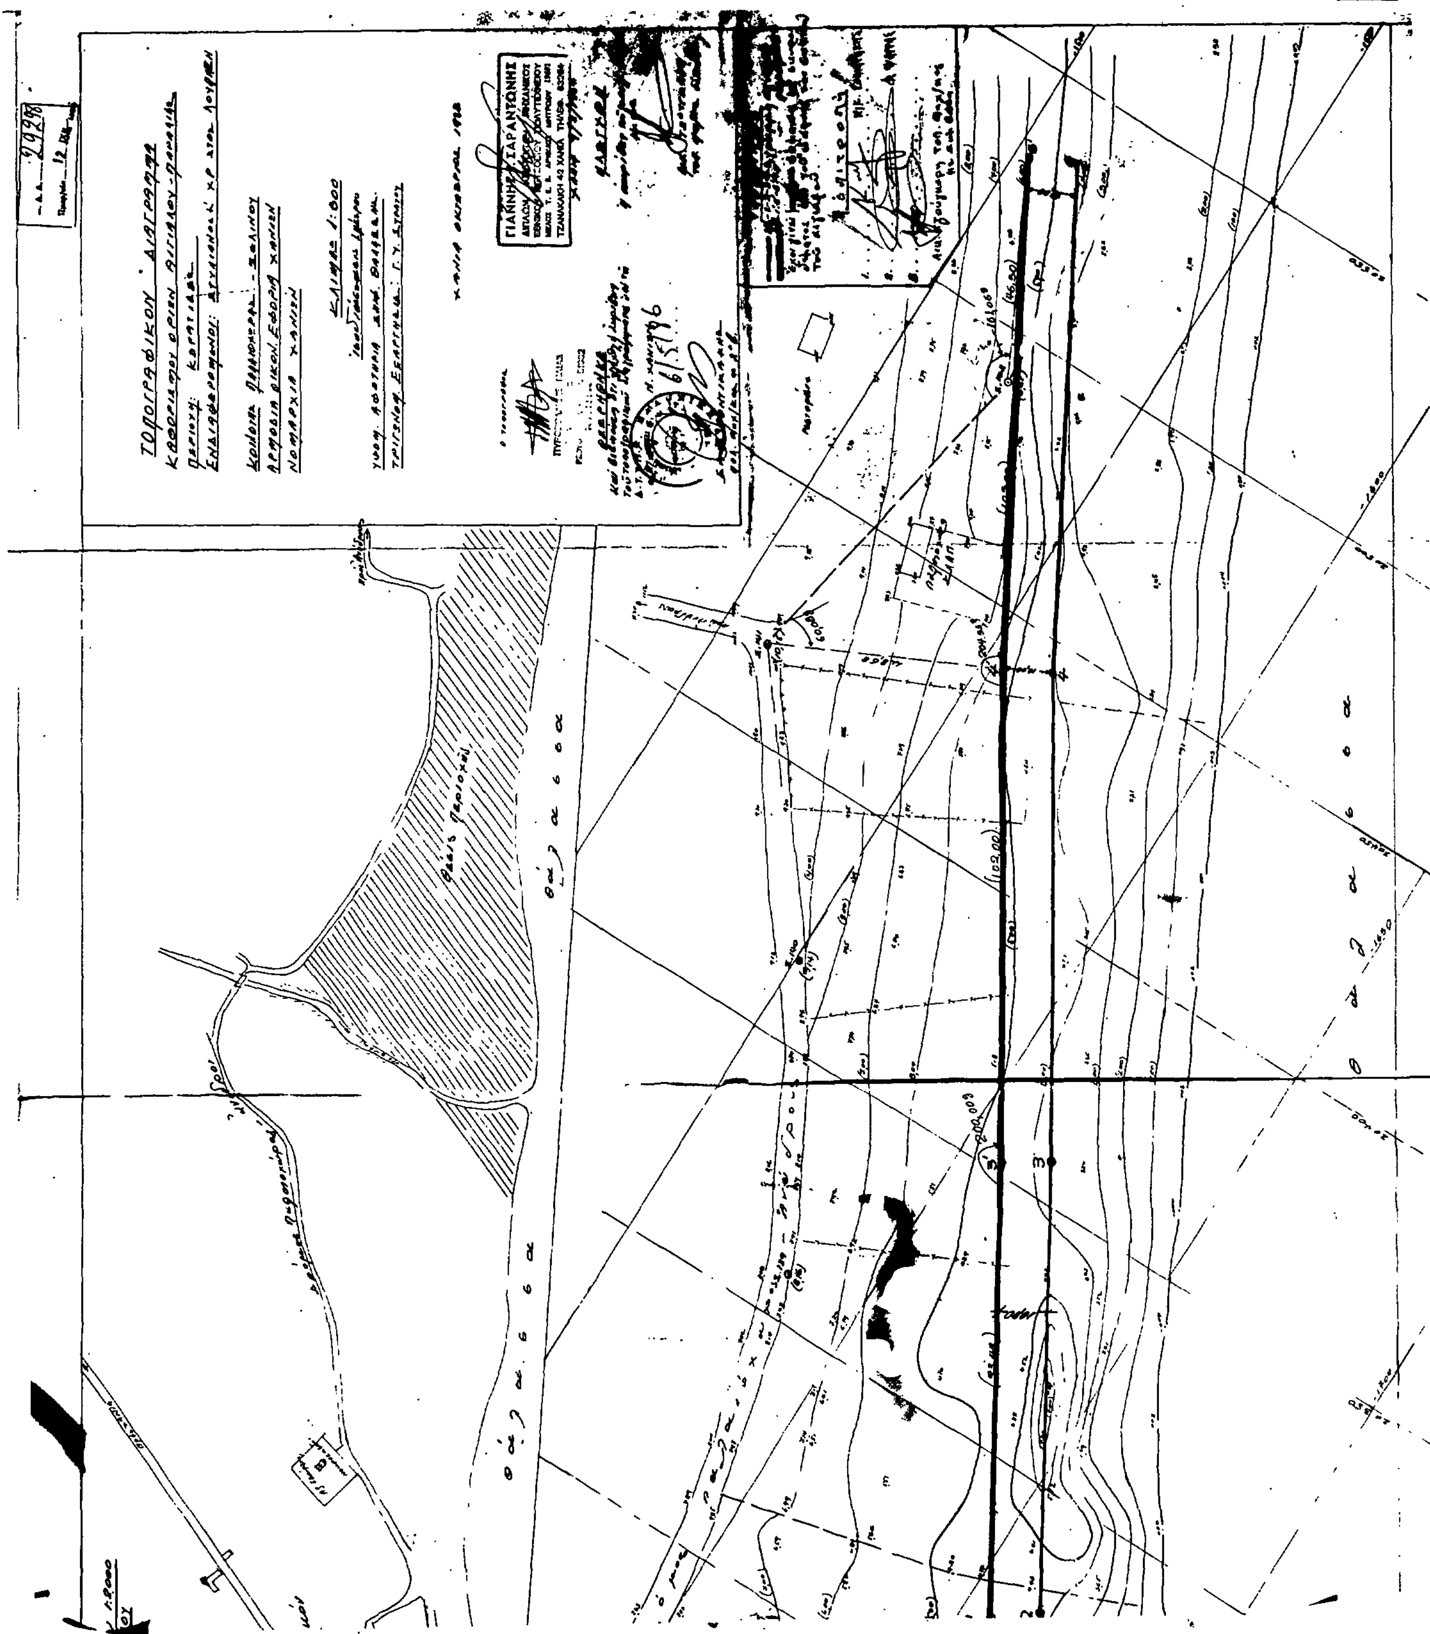
ΤΟΠΟΓΡΑΦΙΚΟΝ ΔΙΑΓΡΑΜΜΑ
θάλασσα

ΠΟΛΕΟΔΟΜΙΑ

ΑΠΟΦΑΣΕΙΣ

Αριθ. 44534/1703 (3)

Αναστολή χορήγησης οικοδομικών αδειών κατεδάφισης και εκτέλεσης εργασιών κατεδάφισης σε κτίρια που βρίσκονται στην Παληά πόλη Ναυπλίου (Ν. Αργολίδας).

Ο ΥΠΟΥΡΓΟΣ
ΠΕΡΙΒΑΛΛΟΝΤΟΣ, ΧΩΡΟΤΑΞΙΑΣ ΚΑΙ ΔΗΜ. ΕΡΓΩΝ

Εχοντας υπόψη:

1. Τις διατάξεις του Ν. 1577/1985 (ΦΕΚ 210/Α) και ειδικότερα το άρθρο 4 (παρ.3) αυτού.

2. Την υπ' αριθ. 155/συν. 18/4.12.1985 γνωμοδότηση του Δημοτικού Συμβουλίου Ναυπλιέων.

3. Την από 21.3.1985 εισήγηση - έκθεση της Δ/νσης Παραδοσιακών Οικισμών και Περιβάλλοντος (Γ7), αποφασίζουμε:

1. Αναστέλλονται για έξι (6) μήνες η χορήγηση οικοδομικών αδειών κατεδάφισης και η εκτέλεση εργασιών κατεδάφισης στα κτίρια που βρίσκονται στην Παληά πόλη Ναυπλίου (Ν. Αργολίδας), όπως αυτά αναφέρονται στον παρακάτω πίνακα με αύξοντα αριθμό 1 έως 388 και φαίνονται διάστικτα στα δύο πρωτότυπα διαγράμματα σε κλίμακα 1:1000, που έχουν θεωρηθεί από τον Προϊστάμενο της Δ/νσης Πολεοδομικών Εφαρμογών με την υπ' αριθ. 44534/1986 πράξη του και που συνοπτικά τους αντίτυπα δημοσιεύονται με την παρούσα απόφαση.

ΠΙΝΑΚΑΣ 388 ΚΤΙΡΙΩΝ

1. Αγ. Γεωργίου 2 και Παπανικολάου
2. Αμαλίας 2 – Κωλέττη 7
3. Αμαλίας 4
4. Αμαλίας 5 – Κοτσονοπούλου
5. Αμαλίας 10 – Κοκκίνου 3
6. Αμαλίας 11 – Σιώκου 7 – Υψηλάντου 7
7. Αμαλίας 13 – Σιώκου 6
8. Λ. Αμαλίας 17
9. Λ. Αμαλίας 19
10. Λ. Αμαλίας 21 – Σωφρόνη 10
11. Αμαλίας 22 – Τερζάκη
12. Αμαλίας 23 – Σοφρώνη 17
13. Λ. Αμαλίας 24
14. Λ. Αμαλίας 25
15. Λ. Αμαλίας 26
16. Λ. Αμαλίας 27
17. Λ. Αμαλίας 30
18. Αντωνοπούλου 4
19. Αντωνοπούλου 6
20. Αντωνοπούλου 10
21. Αντωνοπούλου 12 – Πλαπούτα 33
22. Αντωνοπούλου 24 (β)
23. Αντωνοπούλου 24 (α)
24. Αντωνοπούλου 27
25. Αριστείδου 1 – Βύρωνος – Μιαούλη
26. Β. Αλεξάνδρου 1
27. Β. Αλεξάνδρου 2
28. Β. Αλεξάνδρου 4
29. Β. Αλεξάνδρου 5 – Υψηλάντου 6
30. Β. Αλεξάνδρου 7 – Υψηλάντου 8
31. Β. Αλεξάνδρου 9 – Υψηλάντου 10
32. Β. Αλεξάνδρου 11 – Υψηλάντου 12
33. Β. Αλεξάνδρου 13 – 15 – Σιώκου 11
34. Β. Αλεξάνδρου 17
35. Β. Αλεξάνδρου 25 – Κωλέττη 3 – Υψηλάντου 26 – Φεραίου 5
36. Β. Αλεξάνδρου 26 – Όλγας 25
37. Β. Αλεξάνδρου 28 – Όλγας 27
38. Β. Γεωργίου Α' 4 – Κομνηνού
39. Β. Γεωργίου Α' 5 – Πλατεία Συντάγματος 10
40. Β. Γεωργίου Α' 7
41. Β. Γεωργίου Α' 10 – Πλ. Αγ. Αναστασίου 3 – Σταϊκοπούλου 3
42. Β. Γεωργίου Α' 12 – Σταϊκοπούλου 6
43. Β. Κωνσταντίνου 3
44. Β. Κωνσταντίνου 4 – Κοκκίνου 12 – Σούτσου 2
45. Β. Κωνσταντίνου 5 – Κοκκίνου 10
46. Β. Κωνσταντίνου 6
47. Β. Κωνσταντίνου 7 – Κοκκίνου 9
48. Β. Κωνσταντίνου 8
49. Β. Κωνσταντίνου 9 – Σιώκου 3
50. Β. Κωνσταντίνου 10
51. Σιώκου 1 – Β. Κων/νου 11
52. Β. Κων/νου 12
53. Β. Κων/νου 13– 15 – Σιώκου 2
54. Β. Κων/νου 18
55. Β. Κων/νου 19 – Τερζάκη
56. Β. Κων/νου 20
57. Β. Κων/νου 21
58. Β. Κων/νου 22
59. Β. Κων/νου 23 – Δημητριάδη 1
60. Β. Κων/νου 24
61. Β. Κων/νου 26
62. Β. Κων/νου 28
63. Β. Κων/νου 30
64. Β. Κων/νου 32
65. Β. Κων/νου 34
66. Β. Κων/νου 36
67. Β. Κων/νου 38
68. Β. Αλεξάνδρου 6 – Β. Όλγας 3
69. Β. Αλεξάνδρου 8 – Β. Όλγας 5
70. Β. Όλγας 10 – Όθωνος 11
71. Β. Όλγας 11 – Αλεξάνδρου 12 – Σιώκου
72. Β. Όλγας 13 – Αλεξάνδρου 14
73. Β. Όλγας 17 – Αλεξάνδρου 18
74. Β. Όλγας 19 – Αλεξάνδρου 20
75. Β. Όλγας 21 – Κοτσονοπούλου 3 – Αλεξάνδρου 22
76. Β. Όλγας 23 – Κοτσανοπούλου 4 – Αλεξάνδρου 24
77. Β. Όλγας 29 – Αλεξάνδρου 30 – 32
78. Β. Όλγας 31 – Φεραίου 3 – Αλεξάνδρου 34
79. Β. Όλγας 44 – Όθωνος 49
80. Βελίνη 1
81. Βελίνη 4
82. Βελίνη 6
83. Βύρωνος 3 – 30ης Νοεμβρίου 13
84. Βύρωνος 4 – 30ης Νοεμβρίου 15
85. Βύρωνος 5
86. Βύρωνος 8 – Ζυγομαλά 9
87. Γενναδίου 7
88. Δαλαμάγκα 3 – Μπλέσση
89. Δημητριάδη 3
90. Ευθυμιοπούλου – Παλαιολόγου 2
91. Ευθυμιοπούλου 6 – Ζυγομαλά 19
92. Ευθυμιοπούλου 7–9
93. Ευθυμιοπούλου 8 – Ζυγομαλά
94. Ευθυμιοπούλου 13 – Ζυγομαλά 52
95. Ευθυμιοπούλου 28 – Ποταμιάνου
96. Ζυγομαλά 1
97. Ζυγομαλά 2 – Πλ. Πολιτ. Νοσοκομείου
98. Ζυγομαλά 4
99. Ζυγομαλά 6
100. Ζυγομαλά 8
101. Ζυγομαλά 12
102. Ζυγομαλά 14
103. Ζυγομαλά 15 – Λαμπρινίδου 5
104. Ζυγομαλά 5 – Φαρμακοπούλου
105. Ζυγομαλά 16
106. Ζυγομαλά 18
107. Ζυγομαλά 20
108. Ζυγομαλά 21 – Ευθυμιοπούλου
109. Ζυγομαλά 23
110. Ζυγομαλά 24 – 26
111. Ζυγομαλά 25
112. Ζυγομαλά 29
113. Ζυγομαλά 30
114. Ζυγομαλά Δίπλα στην Καθολική Εκκλησία (Ο.Τ. 177)
115. Ζυγομαλά 36
116. Ζυγομαλά 38
117. Ζυγομαλά 40
118. Ζυγομαλά 42

119. Ζυγομαλά 44
120. Ζυγομαλά 46 – Ευθυμιοπούλου 5
121. Ζυγομαλά 48
122. Ζυγομαλά 54
123. Ζυγομαλά 56
124. Ιατρού 6
125. Καποδιστρίου 4
126. Καποδιστρίου 6
127. Καποδιστρίου 7 – Ευθυμιοπούλου 2 – Σταϊκοπούλου
128. Καποδιστρίου 8
129. Καποδιστρίου 10
130. Καποδιστρίου 14 – Κοκκίνου
131. Καποδιστρίου 16
132. Καποδιστρίου 18
133. Καποδιστρίου 19 – Κοκκίνου
134. Καποδιστρίου 20
135. Καποδιστρίου 21
136. Καποδιστρίου 22
137. Καποδιστρίου 24
138. Καποδιστρίου 26
139. Καποδιστρίου 28
140. Κοκκίνου 7
141. Κοκκίνου 8
142. Κοκκίνου 17 – Ζυγομαλά
143. Κοκκίνου 18 – Καποδιστρίου 17
144. Κοκκίνου 20 – Παλαιολόγου
145. Κωλέτη 2 – Δαλαμάγκα – Μπλέσση
146. Κωλέτη 3 – Υψηλάντου 15
147. Δαλαμάγκα 1 – Κωλέτη 4
148. Κωλέτη 9 – Πλ. Συντάγματος
149. Κωλέτη 11 – Β. Κων/νου
150. Κωλέτη 13 – Β. Κων/νου
151. Κων/πόλεως 1 – Φαρμακοπούλου
152. Κων/πόλεως 4 – Γεωργίου Α΄ 13
153. Κων/πόλεως 6
154. Κων/πόλεως 9 – Γεωργίου Α΄
155. Κων/πόλεως 11 – Λαμπρινίδου 6
156. Κων/πόλεως 15 – Ευθυμιοπούλου 4
157. Λαμπρινίδου 3 – Κων/πόλεως 13
158. Λαμπρινίδου 6 – Κων/πόλεως 11
159. Λαμπρινίδου 8
160. Λαμπρινίδου 10 – Ζυγομαλά
161. Μηνιάτη 9 – Αριστείδου 2
162. Μιαούλη 3
163. Μουντζουρίδη 9
164. Μουντζουρίδη 16
165. Μουντζουρίδη 21 – Συγγρού
166. Μουντζουρίδη 28
167. Μπουμπουλίνας 49 – Όθωνος 2
168. Μπουμπουλίνας 53 – Όθωνος 6
169. Μπουμπουλίνας 55 – Όθωνος 8
170. Μπουμπουλίνας 57 – Όθωνος 8
171. Μπουμπουλίνας 59 – Όθωνος 10
172. Μπουμπουλίνας 61 – Όθωνος 12
173. Μπουμπουλίνας 63 – Όθωνος 14
174. Μπουμπουλίνας 65 – Κοτσονοπούλου – Όθωνος 16
175. Μπουμπουλίνας 67 – Κοτσονοπούλου – Όθωνος 18
176. Μπουμπουλίνας 69 – Όθωνος 20
177. Μπουμπουλίνας 71 – Όθωνος 22
178. Μπουμπουλίνας 73 – Όθωνος 24
179. Μπουμπουλίνας 75 – Όθωνος 26
180. Μπουμπουλίνας 77 – Όθωνος 28
181. Μπουμπουλίνας 79 – Ρ. Φεραίου – Όθωνος 30
182. Μπουμπουλίνας 81 – Όθωνος 34
183. Μπουμπουλίνας 83 – Μπλέσση 10
184. Μπουμπουλίνας 85 – Μπλέσση – Όθωνος
185. 30ης Νοεμβρίου 7 – Ψαρών 1
186. 30ης Νοεμβρίου 8
187. 30ης Νοεμβρίου 9 – Ψαρών 2
188. 30ης Νοεμβρίου 11 – Βύρωνος
189. 30ης Νοεμβρίου 19 – Σαρανταπόρου – Φαρμακοπούλων 12
190. Όθωνος 1
191. Όθωνος 3 – Β. Όλγας 4
192. Όθωνος 5
193. Όθωνος 7
194. Όθωνος 9
195. Όθωνος 13
196. Όθωνος 17 – Σιώκου – Β. Όλγας 14
197. Όθωνος 21 – 23 Όλγας 18
198. Όθωνος 27 – Κοτσονοπούλου 1 – Όλγας 20
199. Όθωνος 29 – Β. Όλγας 22 – Κοτσονοπούλου 2
200. Όθωνος 31 – Β. Όλγας 24
201. Όθωνος 33 – Β. Όλγας 26
202. Όθωνος 36 – Μπλέσση 8
203. Όθωνος 37 – Β. Όλγας 30
204. Όθωνος 39 – Β. Όλγας 32
205. Όθωνος 43 – Β. Όλγας 36 – Ρ. Φεραίου
206. Όθωνος 45 – Β. Όλγας 38
207. Όθωνος 47 – Μπλέσση 6 – Όλγας 40
208. Όθωνος 51 – Β. Όλγας 46
209. Παλαιολόγου 1–3 – Ευθυμιοπούλου 8
210. Παλαιολόγου 6
211. Παπανικολάου 19
212. Παπανικολάου 21 – Γεωργίου Α΄ 1
213. Παπανικολάου 25
214. Παπανικολάου 27
215. Παπανικολάου 29
216. Παπανικολάου 30 – Ποταμιάνου
217. Παπανικολάου 32
218. Παπανικολάου 34
219. Παπανικολάου 36 – Τερτσέτη 7
220. Παπανικολάου 39
221. Παπανικολάου 40
222. Παπανικολάου 41
223. Παπανικολάου 42
224. Παπανικολάου 43
225. Παπανικολάου 45
226. Παπανικολάου 46 – Ιατρού 1
227. Παπανικολάου 48 – Ιατρού 3
228. Παπανικολάου 49 – Μουτζουρίδου 24
229. Παπανικολάου 50
230. Παπανικολάου 51 – Μουτζουρίδου 17
231. Παπανικολάου 52
232. Παπανικολάου 53
233. Παπανικολάου 54
234. Παπανικολάου 54 – Μουτζουρίδου 26
235. Πλαπούτα 1
236. Πλαπούτα 2
237. Πλαπούτα 3
238. Πλαπούτα 4
239. Πλαπούτα 5
240. Πλαπούτα 6
241. Πλαπούτα 7
242. Πλαπούτα 8
243. Πλαπούτα 9
244. Πλαπούτα 10 – Τερτσέτη 10
245. Πλαπούτα 11
246. Πλαπούτα 13
247. Πλαπούτα 14
248. Πλαπούτα 15
249. Πλαπούτα 16
250. Πλαπούτα 17
251. Πλαπούτα 20 – Μουτζουρίδου 11
252. Πλαπούτα 21
253. Πλαπούτα 22
254. Πλαπούτα 23
255. Πλαπούτα 24
256. Πλαπούτα 25
257. Πλαπούτα 29 – Βελίνη 8
258. Πλαπούτα 31
259. Πλ. Αγ. Γεωργίου 12
260. Πλ. Αγ. Σπυρίδωνα 1 – Καποδιστρίου 23